

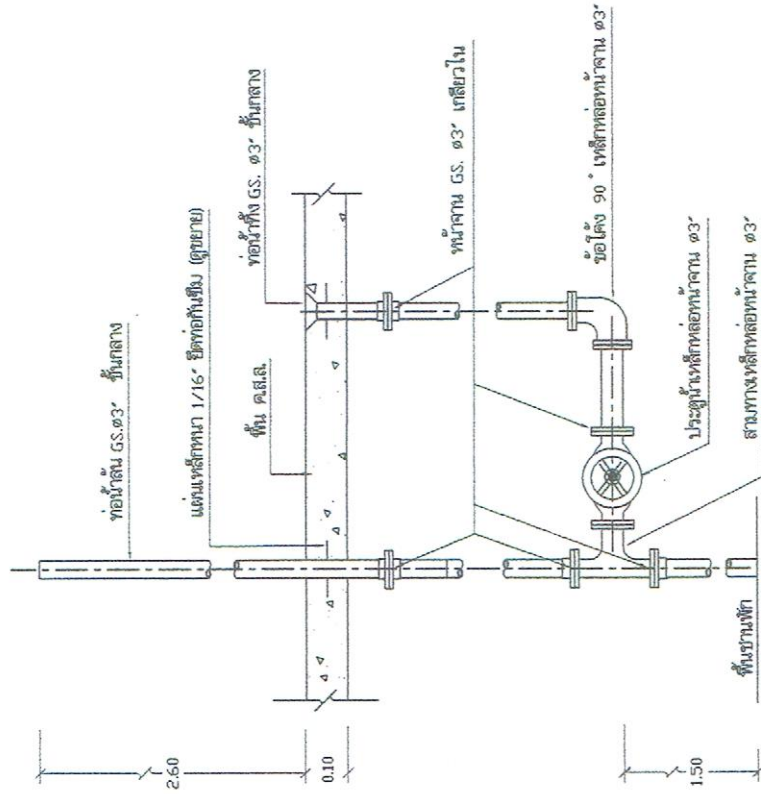


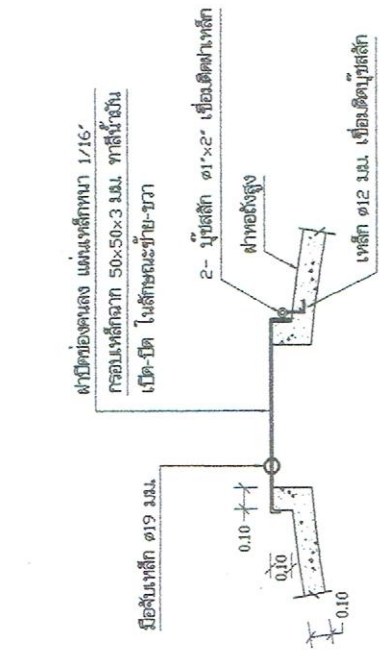


แบบขยายการติดตั้งท่อน้ำขึ้น-ท่อน้ำทิ้ง 1:25


แบบขยายท่อผ่านผนัง 1:10

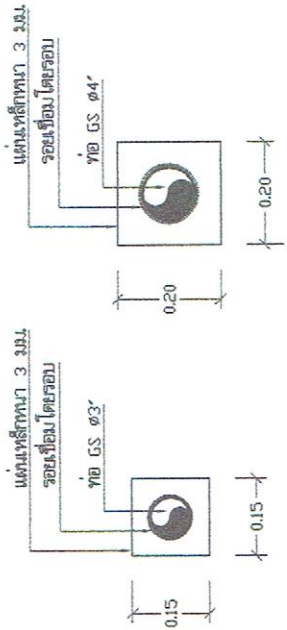

แบบขยายฝาปิดทองแดง 1:25

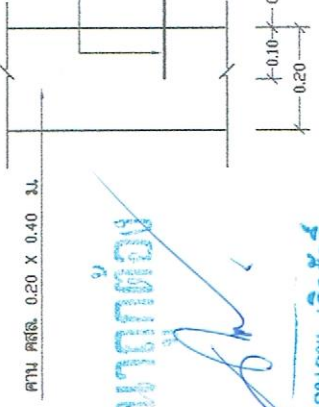


ผู้ชำนาญการกองช่าง


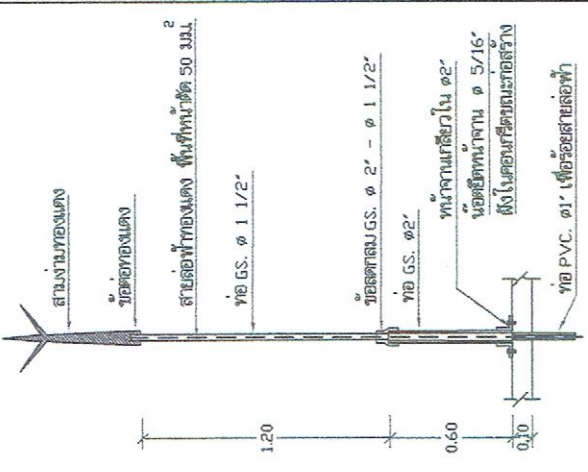


แบบขยายเสาหล่อฟ้า 1:25

แบบขยายการยึดท่อ 1:10

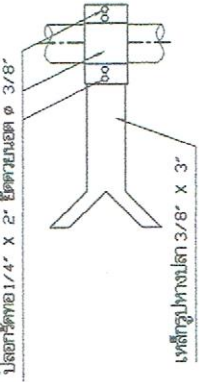


สำนักงานบริหารจัดการน้ำ กรมทรัพยากรน้ำ					

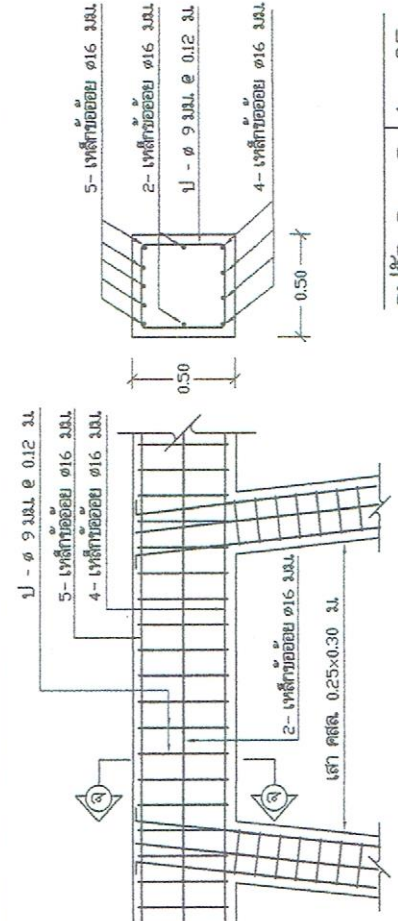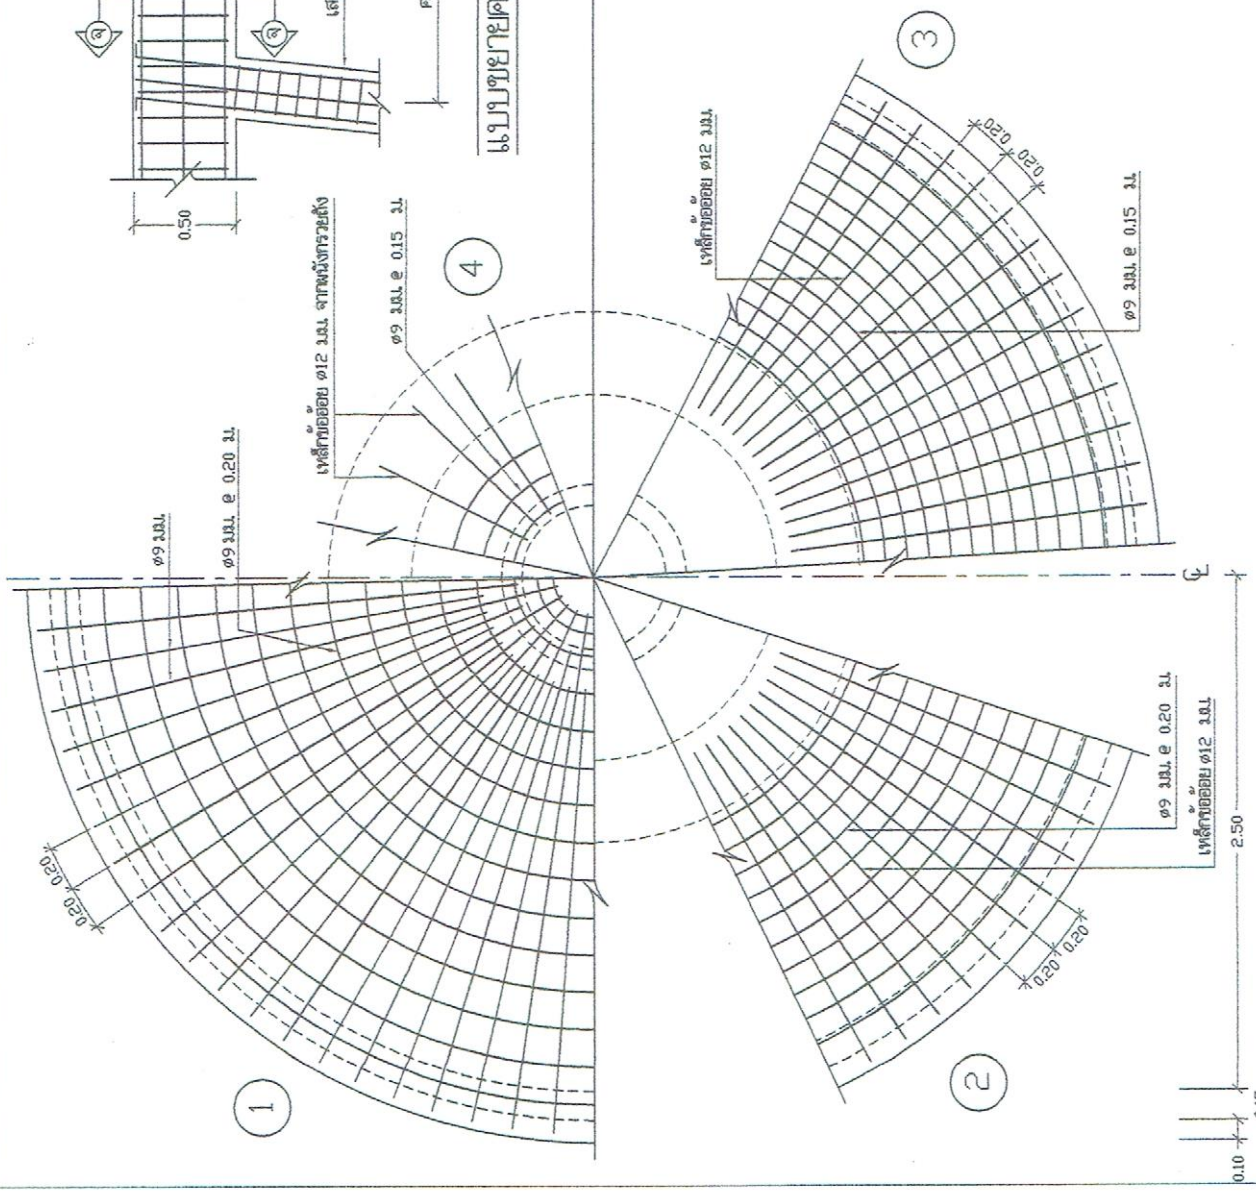

รูปตัด จ - จ 1 : 25

แบบขยายด้าน B 2 1 : 25

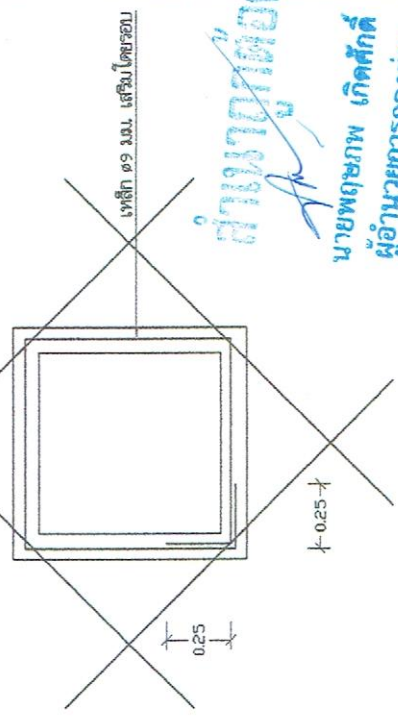


แบบขยายเสริมเหล็กของคานลง 1:20

นายพฤษภ เกตุศักดิ์
ผู้อำนวยการกองช่าง

สำนักงานบริหารจัดการน้ำ กรมทรัพยากรน้ำ					

1. แบบขยายการเสริมเหล็กฝ้า
2. แบบขยายการเสริมเหล็กพื้นถังเลี้ยง (เหล็กบน)
3. แบบขยายการเสริมเหล็กพื้นถังเลี้ยง (เหล็กกลาง)
4. เหล็กพื้นถังรับ


แบบการเสริมเหล็ก 1:25

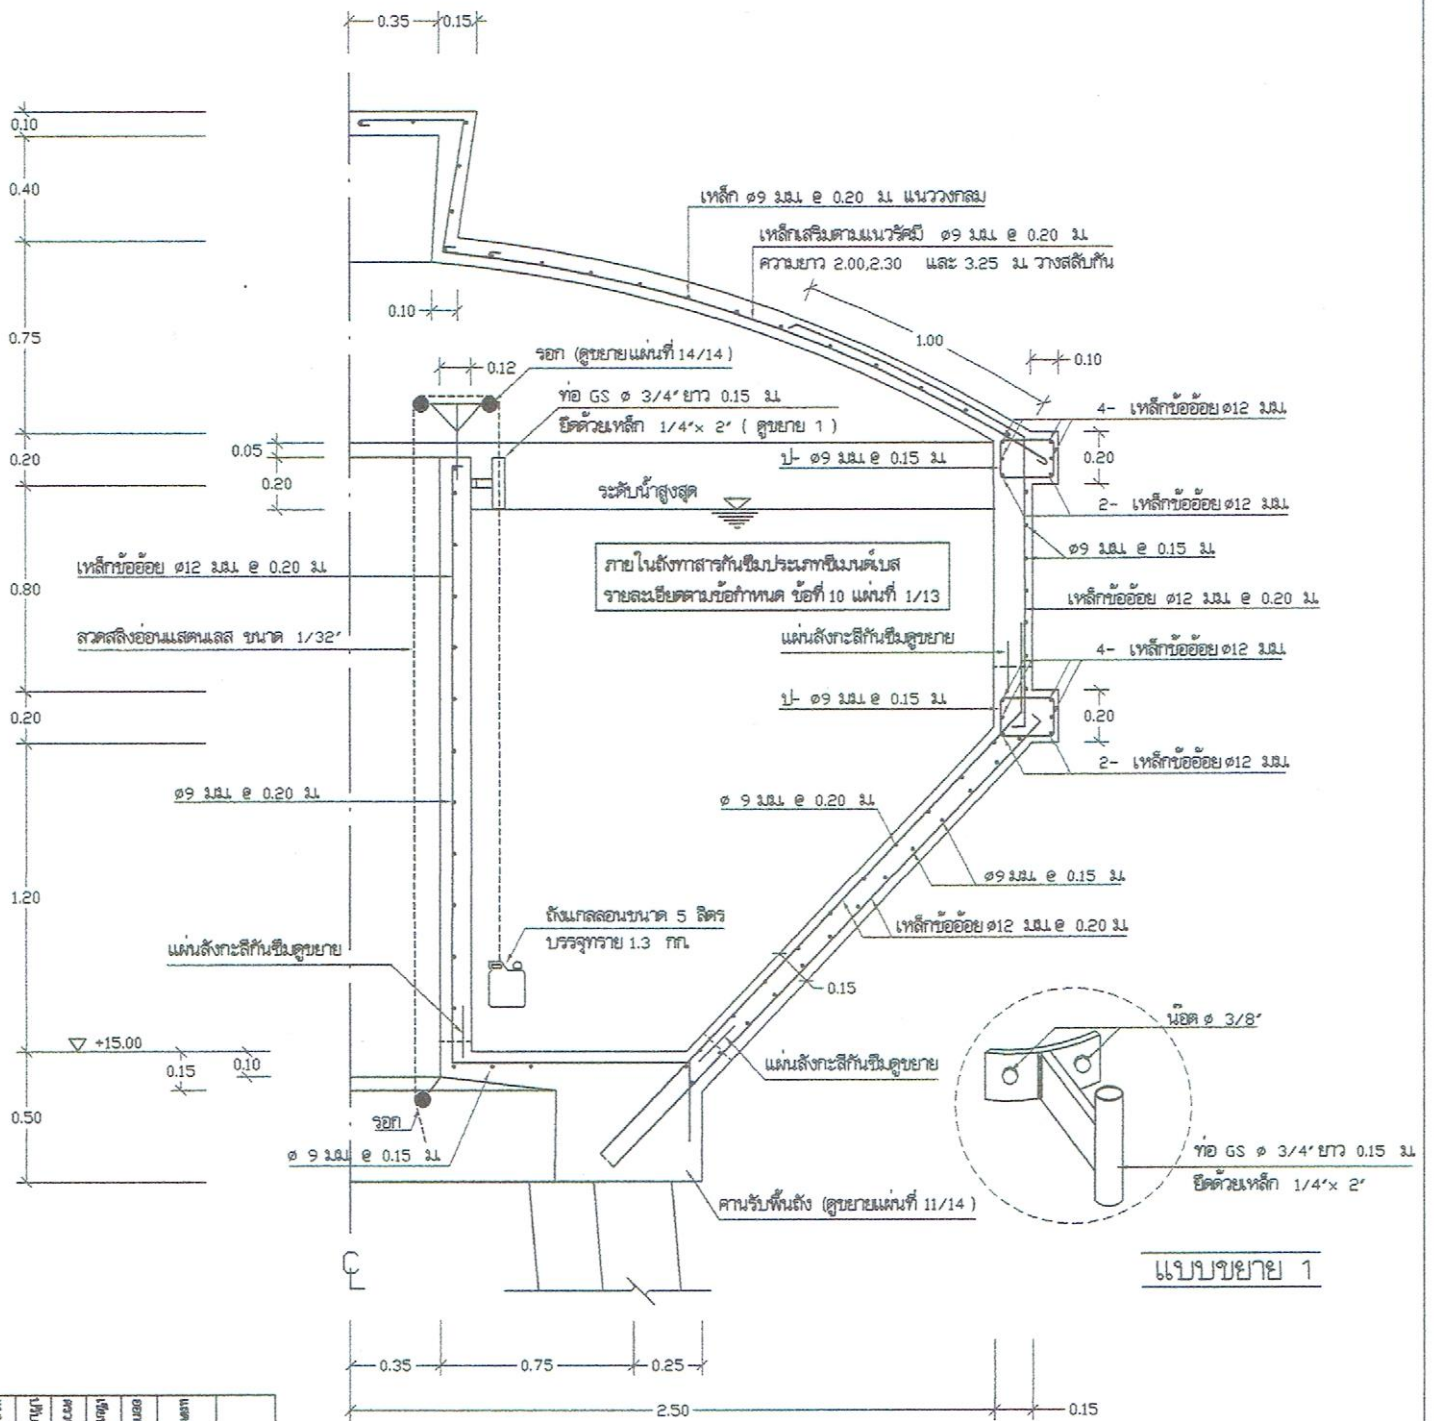

แบบขยาย 1

รูปตัด ข - ข 1 : 20

0.20 0.10 0.10

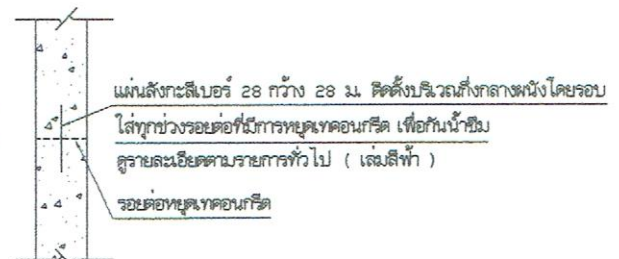

แบบขยายแผนลึงกะลิกันซีม 1 : 15


สำนักงานบริหารจัดการน้ำ กรมทรัพยากรน้ำ		ท่อสูง 30 ม.	





ส่วนประกอบ	ระยะห่างระหว่างเสา (ม.)
ระยะห่างเสาชั้นที่ 1	2.20
ระยะห่างเสาชั้นที่ 2	3.002
ระยะห่างเสาชั้นที่ 3	3.888
ระยะห่างเสาชั้นที่ 4	4.773
ระยะห่างเสาชั้นที่ 5	5.657

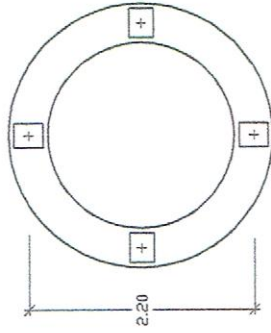


แปลนฐาน โครงงานถึง 1:50

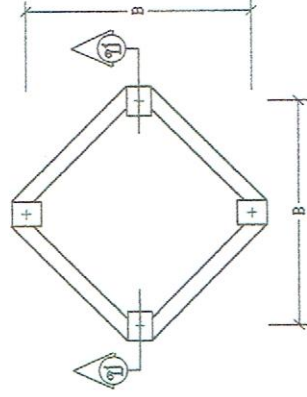

แปลนฐาน ชั้นที่ 1 - ชั้นที่ 4 1:50

สำนักบริหารจัดการน้ำ กรมทรัพยากรน้ำ


แสดงแบบ	หอสูงสูง 30 ม.
ออกแบบ	กษิต ไททอง
เขียนแบบ	วชิร โสมงาม

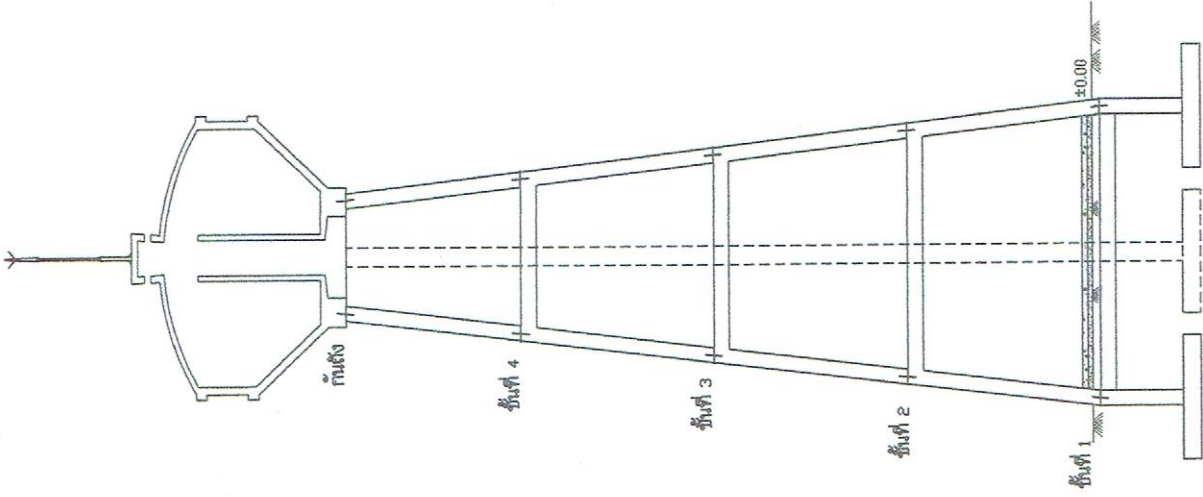


รูปตัด (ข) - (ค) 1:100

นายพฤษภ เกิดศักดิ์
ผู้อำนวยการกองช่าง


แปลนฐานชั้นที่ 1 1:100

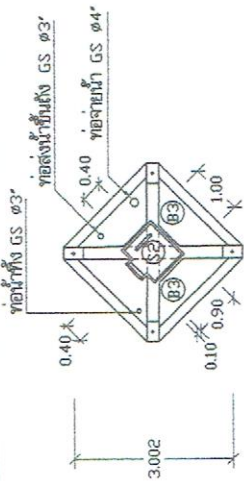


แปลนฐานชั้นที่ 4 1:100

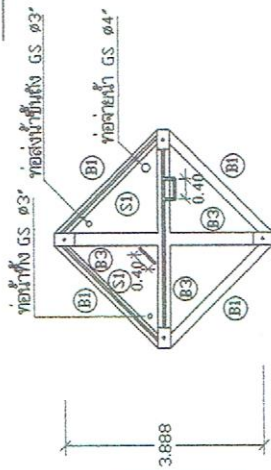

แปลนฐานชั้นที่ 3 1:100

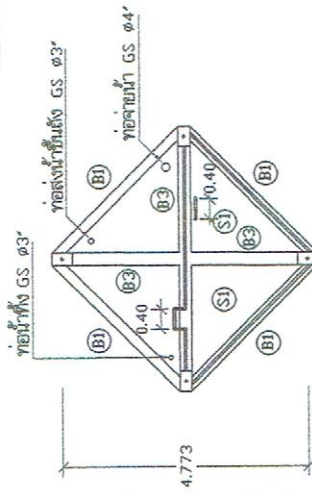


แปลนฐานชั้นที่ 2 1:100

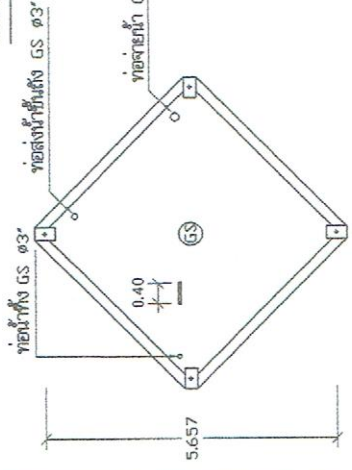

แปลนฐานชั้นที่ 1 1:100




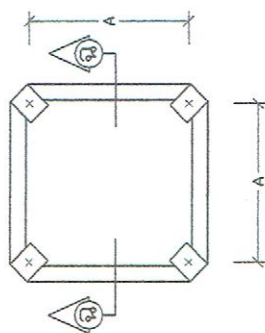


แปลงดิน	วันที่ 1	วันที่ 4	1:50
แปลงดิน			


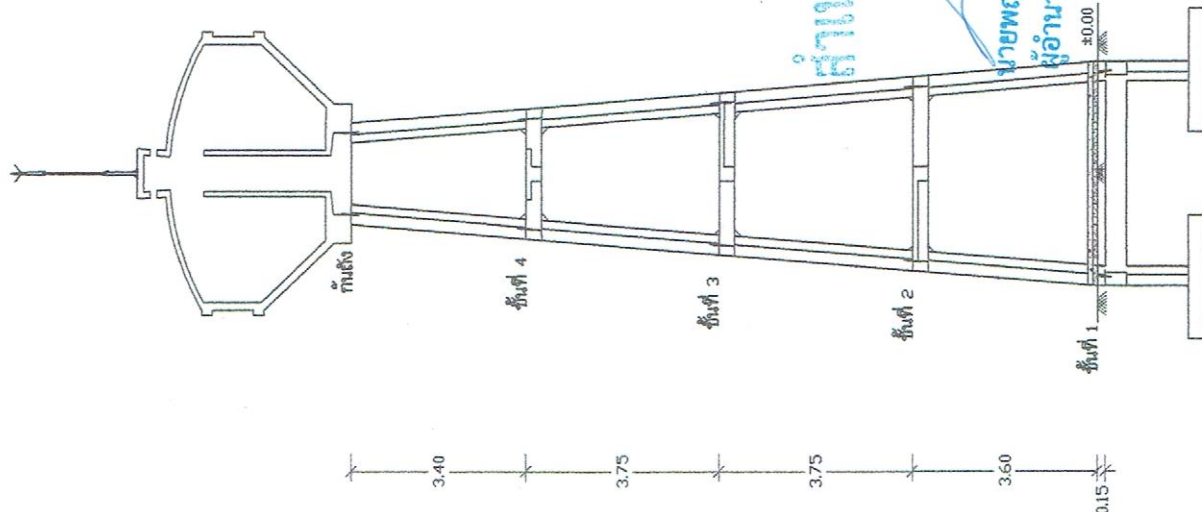


รูปตัด ๑ - ๑ 1:100

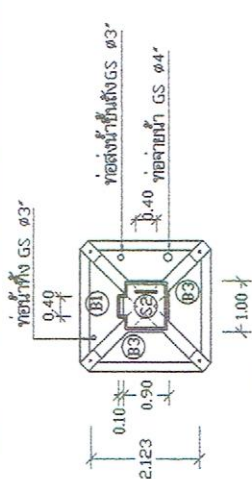


แปลงคาน้ำที่ 4	1:100
----------------	-------

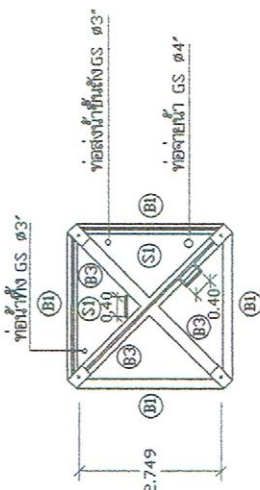


----------------	-------

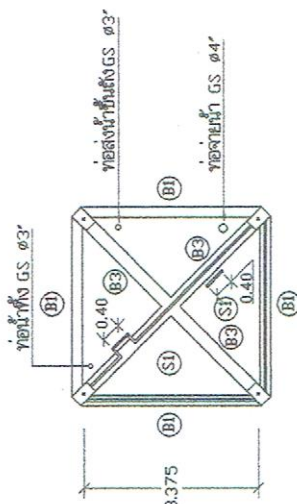

แบบลดตามขั้นที่ 2	1:100
-------------------	-------

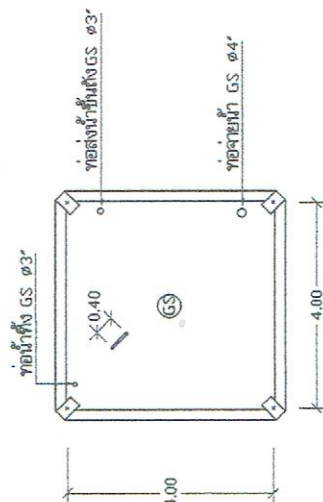


แปลงตามพื้นที่ 1	1:100
------------------	-------

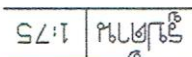



หอวังสูง 30 ม.³

[illegible][illegible]


นายพิษณุ เกิดศักดิ์
ผู้อำนวยการกองช่าง

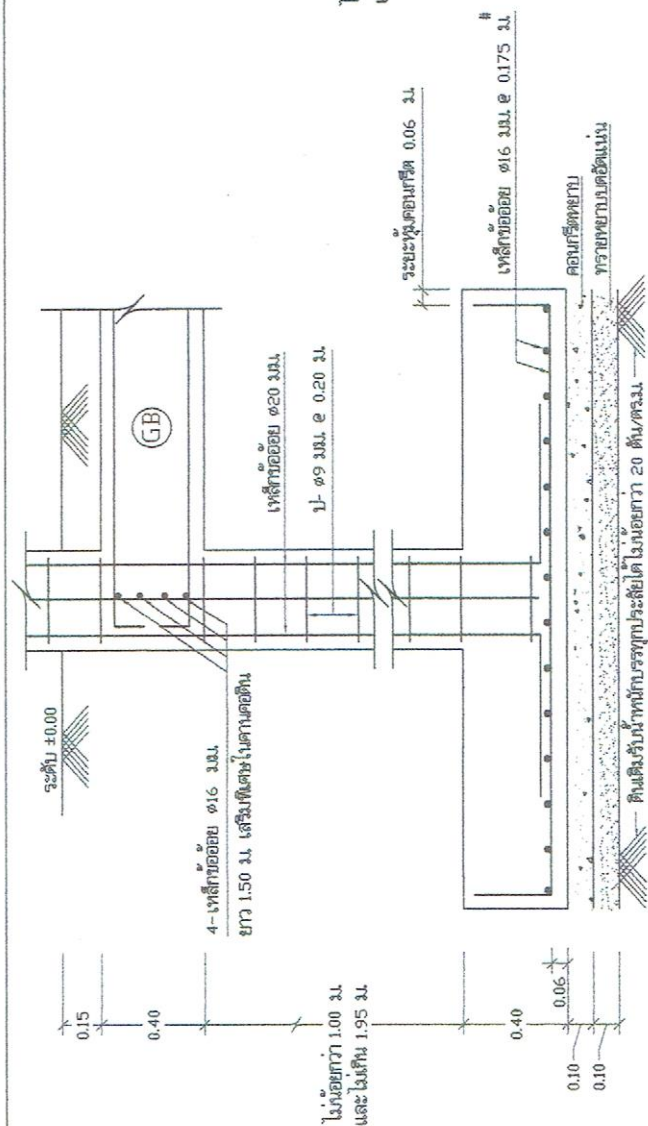

รูปตัด ค-ค	1:20
------------	------

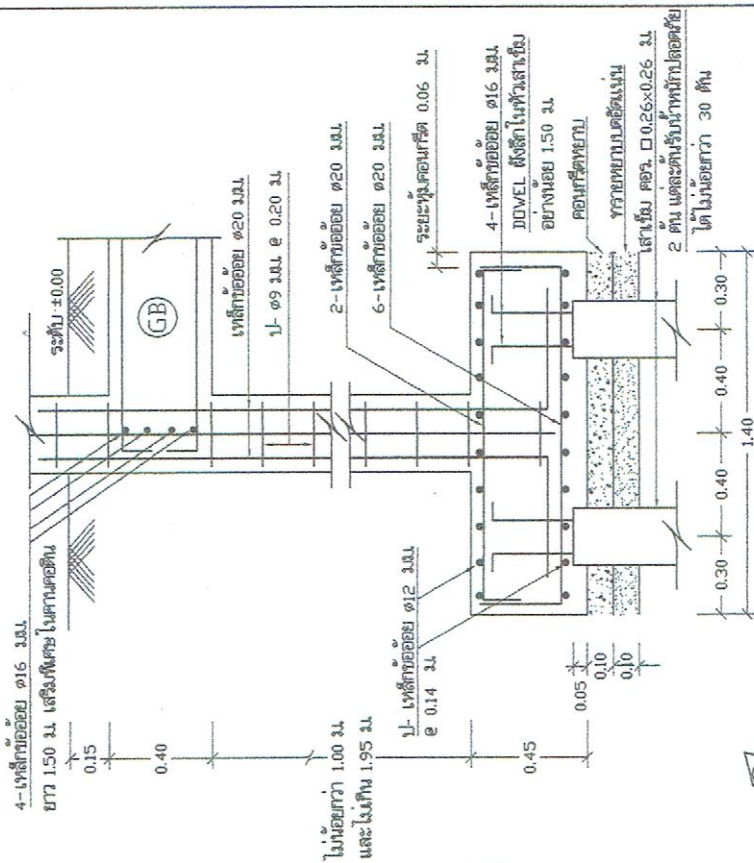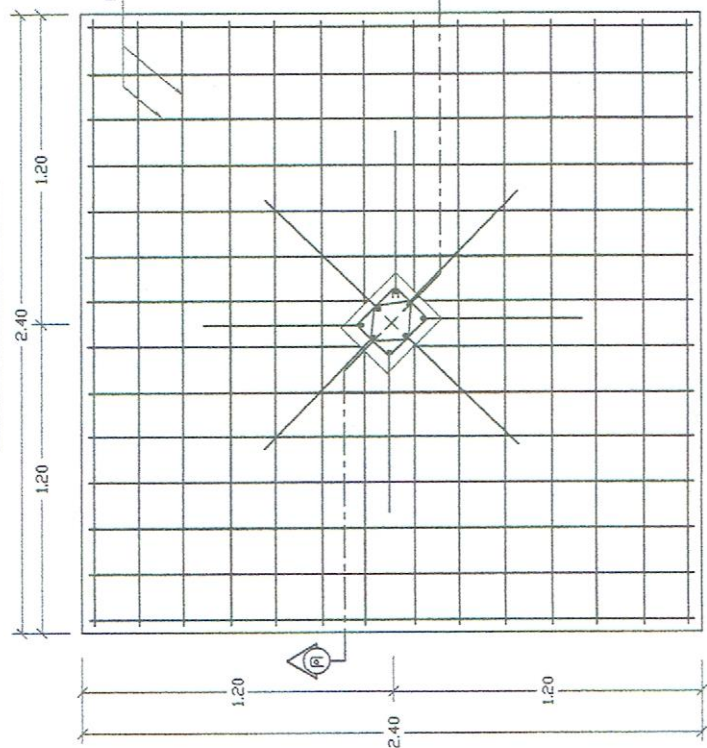

รูปตัด ๖-๖ 1:20

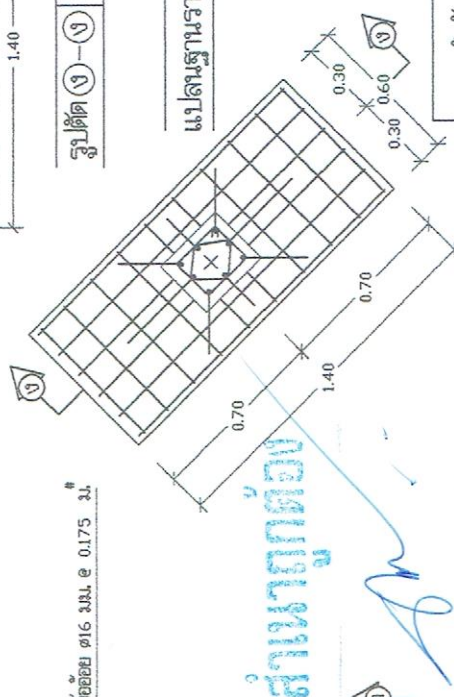


แปลนฐานราก แบบตอกเส้าเพิ่ม F2 1:20

เลขตามใบ		หอยดังสูง 30 ม.			
แบบเลขที่	311030	แผ่นที่	4/14		๒๓


เปลี่ยนฐานราก แบบ ไม่ตอกเสาเข็ม F1	1:20
------------------------------------	------

ศูนย์กลางเสา ฐานราก

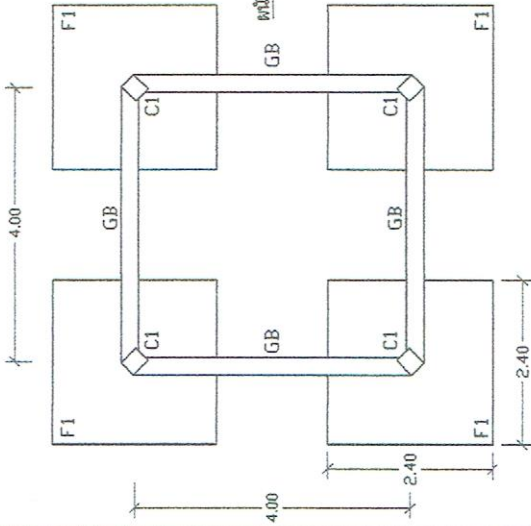


ท่อน้ำทิ้ง GS Ø 3" ขึ้นกลาง

ท่อน้ำทิ้ง GS Ø 3" ขึ้นกลาง
ระดับสูงจากพื้นถึง 2.15 ม.

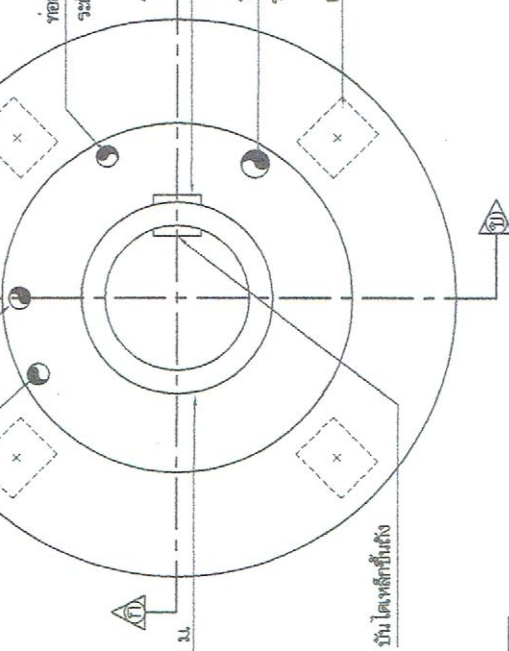

คานาโค้ง คสล. 0.50x0.50 ม.



ท่อน้ำทิ้งขึ้นถึง GS Ø 3" ขึ้นกลาง
ระดับสูงจากพื้นถึง 2.00 ม.
ท่อน้ำทิ้งขึ้นถึง GS Ø 4" ขึ้นกลาง
ระดับสูงจากพื้นถึง 0.15 ม.
เสา คสล. 0.25x0.30 ม.

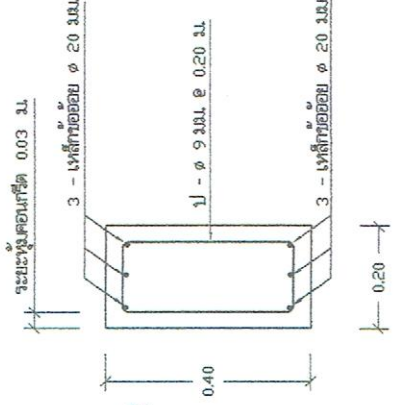


แบบขยายคานา B1 1:10

แปลนฐานราก คานาคอนดิน แบบไม่คานเสาเข็ม 1:75

ศูนย์กลางเสา ฐานราก

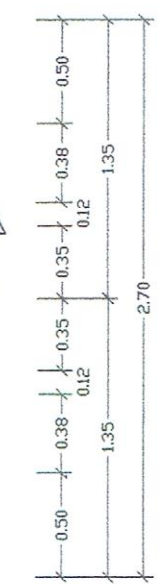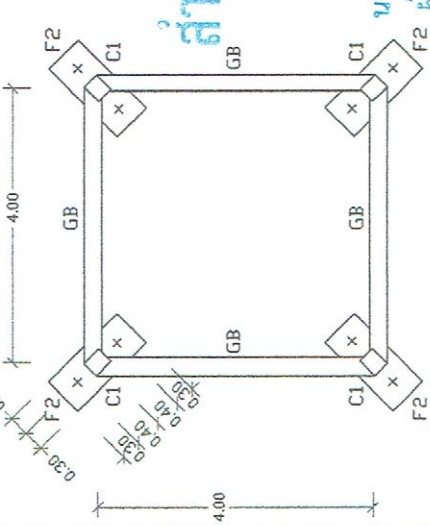

แปลนพื้นและคานาโค้งที่ระดับ +15.00 1:25

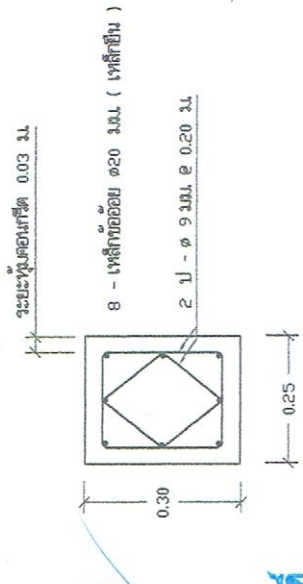


นายพฤษภ เกศศักดิ์
ผู้อำนวยการกองช่าง

แปลนฐานราก คานาคอนดิน แบบคานเสาเข็ม 1:75

แบบขยายเสา C1 1:10

สำนักงานบริหารจัดการน้ำ กรมทรัพยากรน้ำ

แผนภูมิ	ทอถังสูง 30 ม.
ออกแบบ	กษิต ไชยทอง
เขียนแบบ	วิไล ไชยทอง
ตรวจ / อนุมัติ	คุณสมาน วัฒนศิริ / สมาน วัฒนศิริ
วันที่	3/14
หน้า	3/14

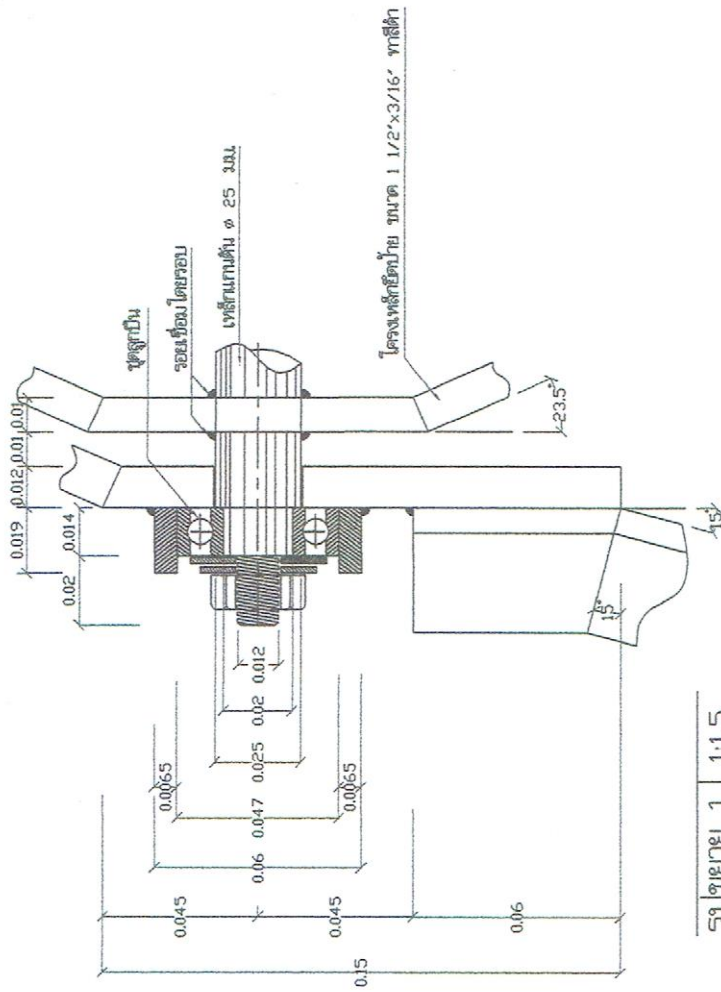


รูปขยาย 1 1:1.5

ขาจับป้ายเหล็กฉาก ขนาด 1 1/2 x 1 1/2 x 3/16"


รอยเชื่อมโดยรอบ

แผ่นเหล็ก ฐาน ขนาด 0.15 x 0.15 x 0.005 นิ้ว

2 - พุกขยาย ชนิด DOUBLE EXPANSION ANCHORS Ø12 มม.

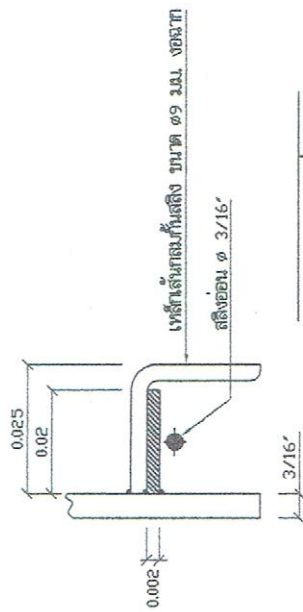

รูปขยาย 4 1:1

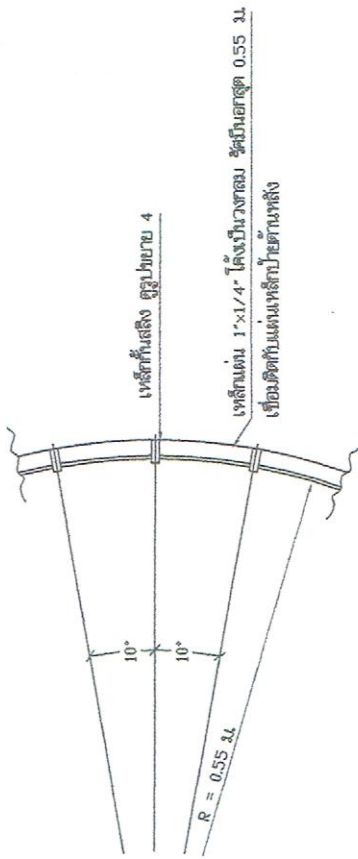

รูปขยาย 3 1:5

สำเนาถูกต้อง

นายพฤษภ เกิดศักดิ์


ผู้อำนวยการกองช่าง

รูปขยาย 2 1:1.5

สำนักบริหารจัดการน้ำ กรมทรัพยากรน้ำ

ป้ายบอกระดับน้ำในถังน้ำใส

แสดงแบบ	ออกแบบ	แก้ไข	ตรวจสอบ	ตรวจสอบ
	กษิต โพทอง	วชิร วัฒน	อ.อ.อ.	อ.อ.อ.
เขียนแบบ	วชิร วัฒน	อ.อ.อ.	อ.อ.อ.	อ.อ.อ.
ตรวจสอบ / อนุมัติ	อ.อ.อ.	อ.อ.อ.	อ.อ.อ.	อ.อ.อ.
บันทึกงาน/แก้ไข	อ.อ.อ.	อ.อ.อ.	อ.อ.อ.	อ.อ.อ.
แบบวันที่	991002	วันที่	2/2	2/2

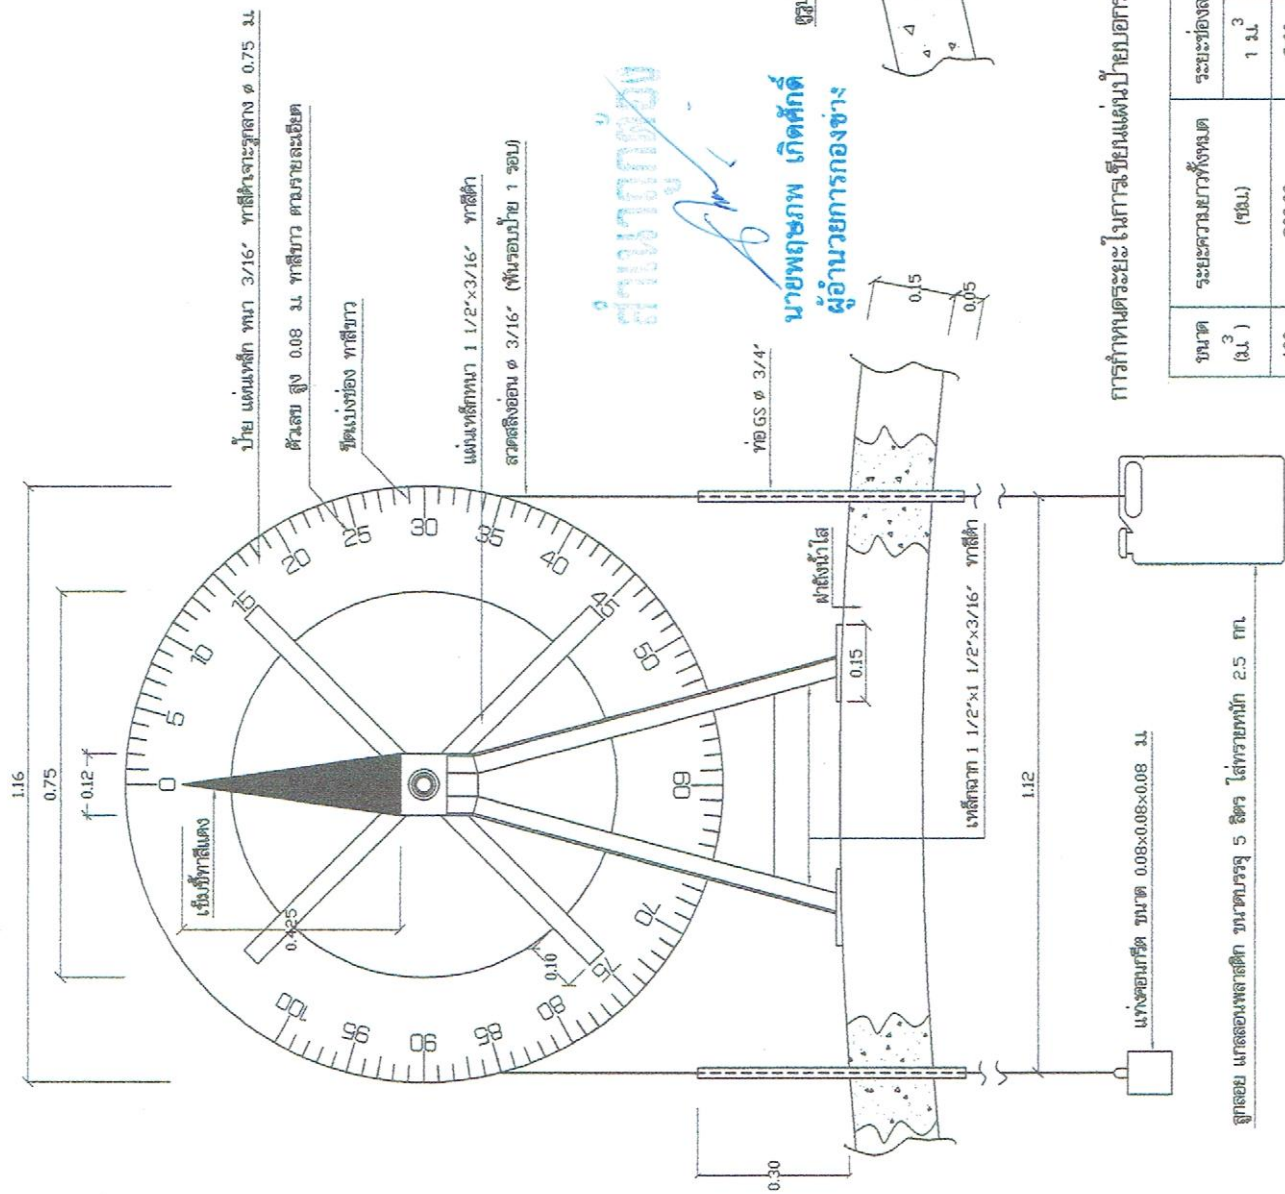

รูปด้านข้าง	1:10
-------------	------


100	300.00	3.00	15.00

ลูกลอย แกะลอนพลาสติก ขนาดบรรจุ 5 ลิตร ใส่ทรายหนัก 2.5 กก.

รูปด้านหน้า	1:10
-------------	------

แสดงแบบ		ป้ายขอกระด้นน้ำในถังน้ำใส				อนุมัติ ยืนยง อึ้งอัมพรวิไล ผู้อำนวยการสำนักงาน	



แบบขยาย การเสริมเหล็กเสาปมรั้ว	1:20
--------------------------------	------

แสดงนาม		กสิกร ไททอง	เก็บทราบ	ส่ง	ส่ง
ออบบม		ซุ่ย ไผ่สวน	อนุมัติ		
เขียนแบบ		คุณสมร มาลัย / คุณประวิทย์			
ตรวจ / ปรึกษา		คุณสมร มาลัย / คุณประวิทย์			
ปรับปรุงแก้ไข		แบบเลขที่ 4005			
แบบเลขที่	921001	แผ่นที่	4/4		


แผน	1:20
-----	------

เสา คสล. สี่เหลี่ยม ขนาดไม่เกินกว่า 0.10x0.10 ม.

สวทหนามเคลือบสังกะสี เบอร์ 12



ยึดด้วยเหล็กเส้นติดกับเสา ขนาดไม่น้อยกว่า 6 มม.

ยึดด้วยหนามทั้ง 2 ด้าน

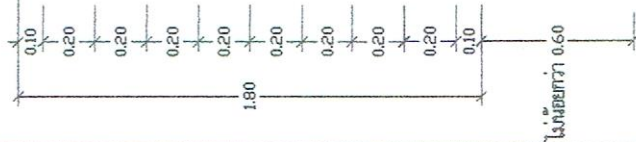

คอนกรีต 1:2:4

± 0.05

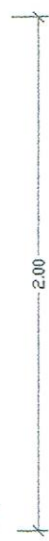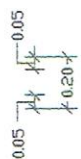

รูปด้านเสาประตู่ เสาฐานรั้ว 1:20

สำเนา


รูปด้านรั้วสวนนาม 1:20

สำนักงานบริหารจัดการน้ำ กรมทรัพยากรน้ำ

แสดงแบบ	นายการประปา รั้ว ประตู่
ออกแบบ	กสิศ ไททอง
เขียนแบบ	วชิ วัฒนวงษ์
บันทึก/แก้ไข/ตรวจ	แบบวันที่ 4/05
แบบวันที่	9/10/01
แผ่นที่	2/4

นายพิษณุภพ เกิดศักดิ์
ผู้อำนวยการกองช่าง

อนุมัติ
นายการประปา รั้ว ประตู่

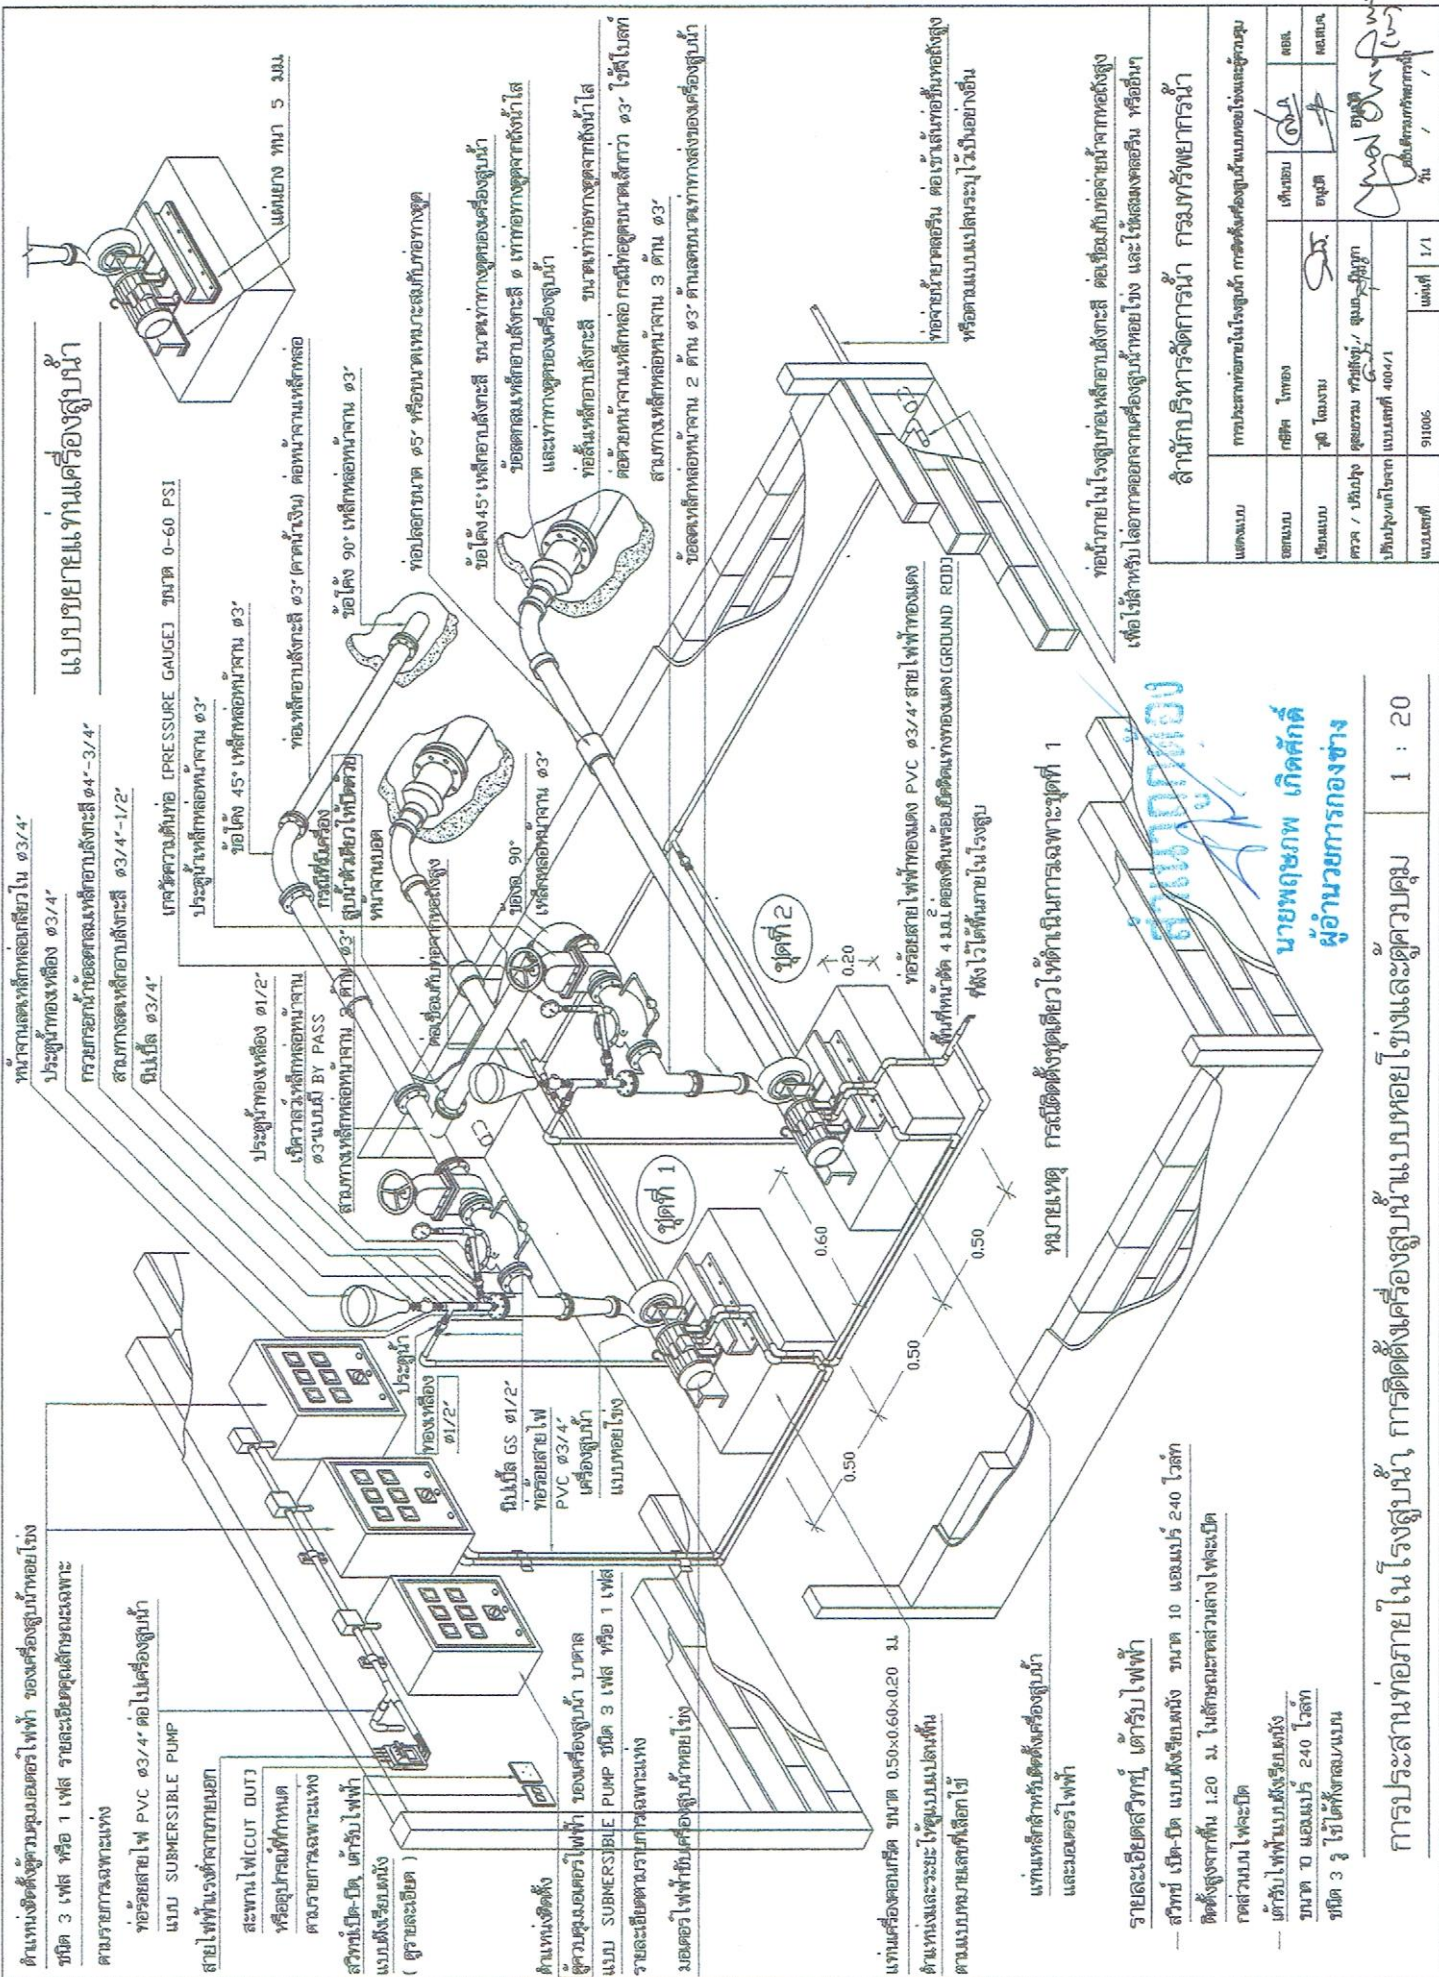



สำนักบริหารจัดการน้ำ กรมทรัพยากรน้ำ





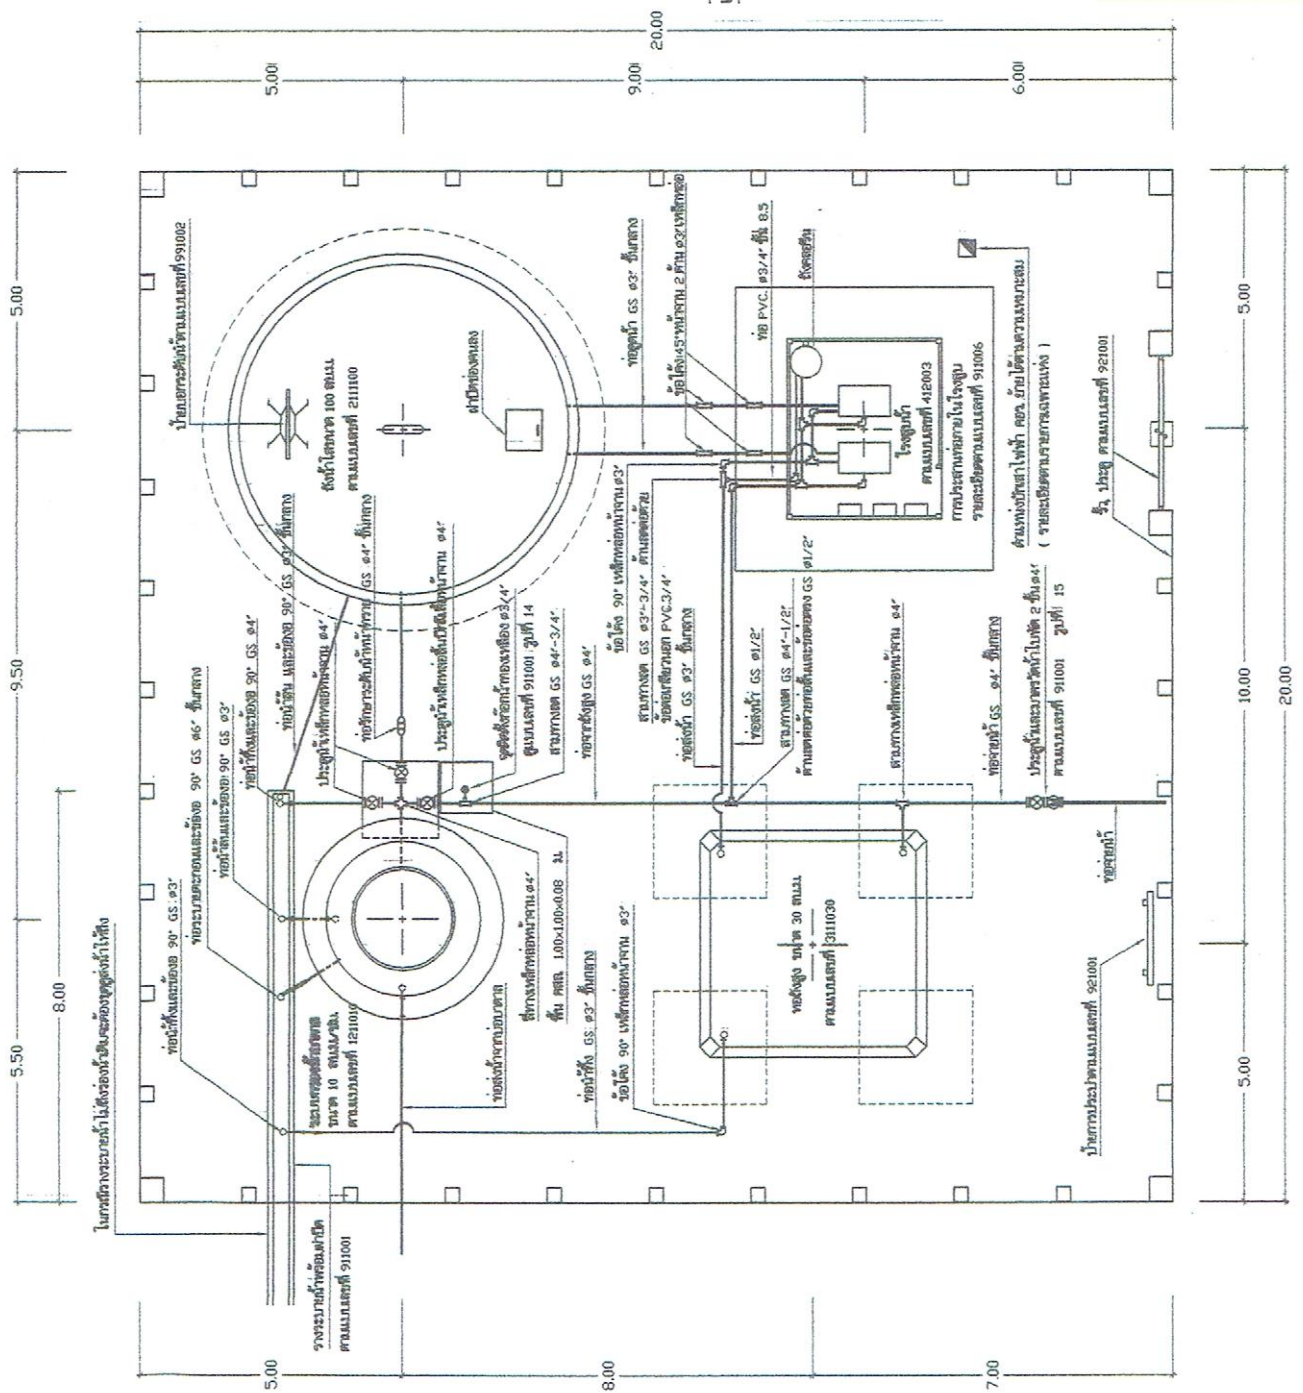


แบบการประสานท่อระหว่างระบบ (แบบมาตรฐานใหญ่) 1:100

นายพฤษภ เกตุศักดิ์
ผู้อำนวยการกองช่าง

แบบเลขที่	911005	วันที่	1/1

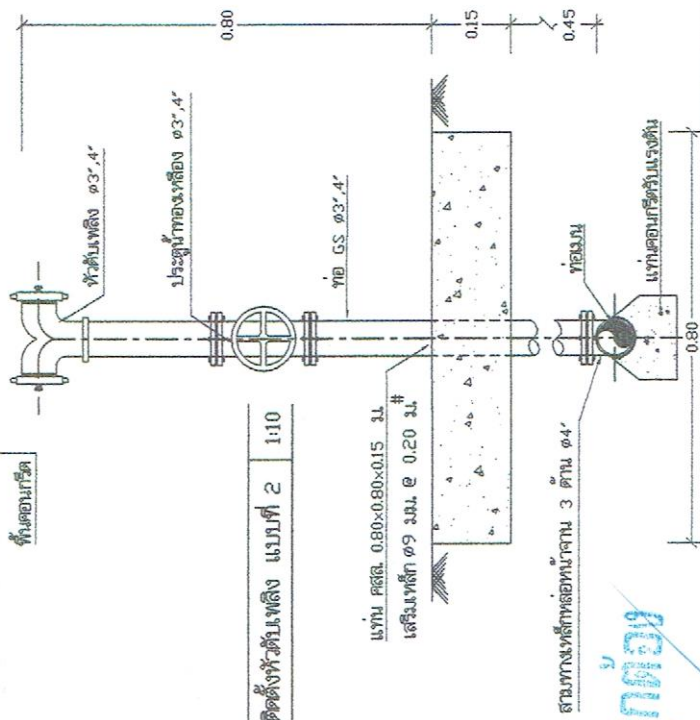

18. แบบการติดตั้งหัวดับเพลิง	แบบที่ 2	1:10
------------------------------	----------	------

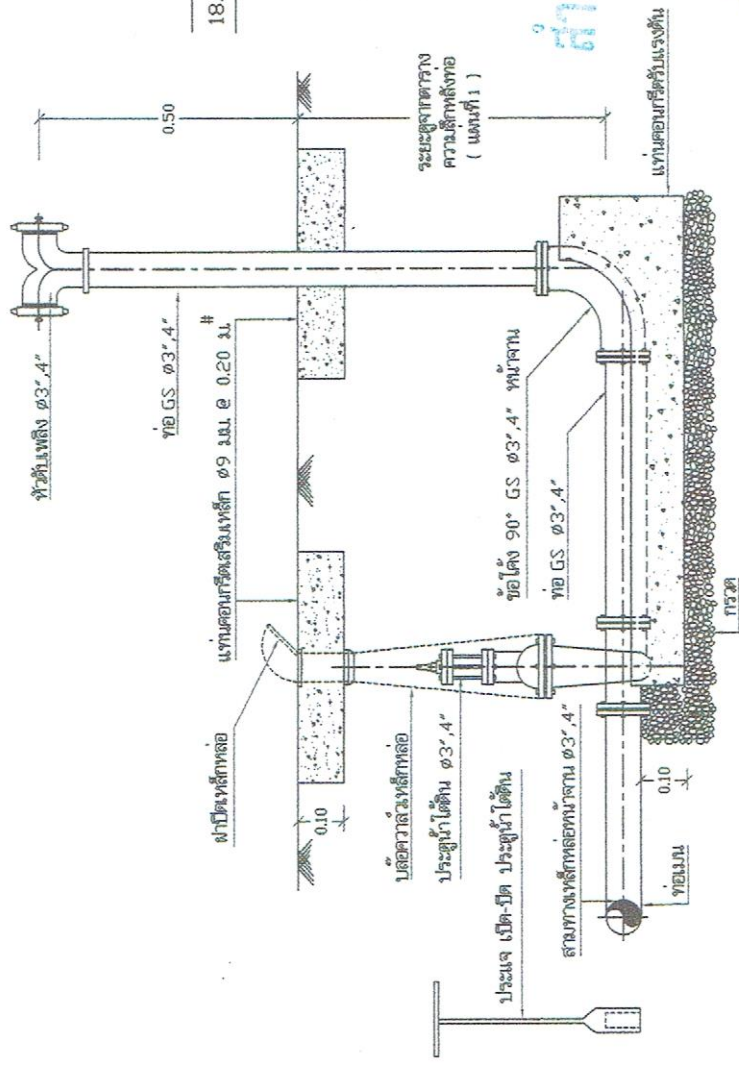


17. แบบการวัดตั้งหัวดับเพลิง	แบบที่ 1	1:10
------------------------------	----------	------

[illegible]


นายพฤษภ เกิดศักดิ์
ผู้อำนวยการกองช่าง

[illegible]

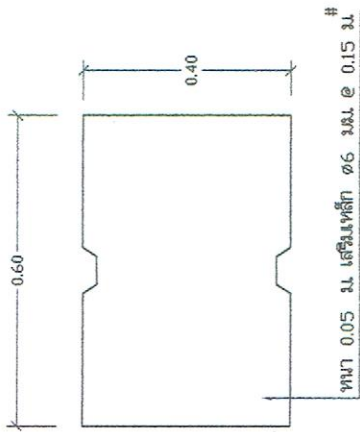


แบบฝ่าปิด คสล.

ฝ่าปิด คสล. ขนาด 0.40x0.60x0.05 ม. ดูขยาย

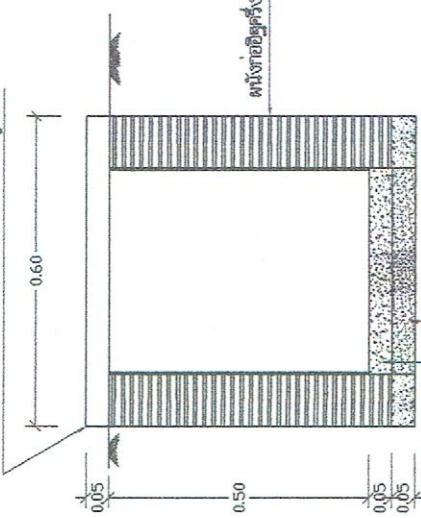


พื้นคอนกรีตหนา 0.05 ม. มีความลาดเพื่อให้น้ำไหลได้สะดวก

แบบขยาย รางระบายน้ำ 1:10

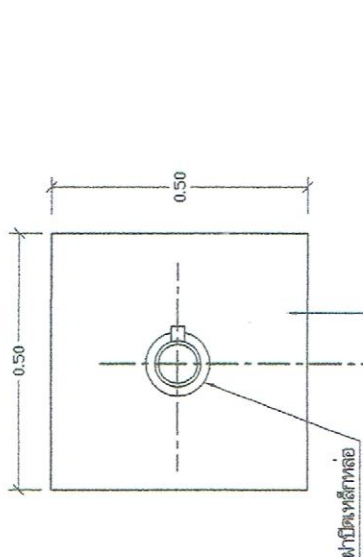

ข้อโค้ง 90° เหล็กหล่อหน้างาน 1 ด้าน

พื้นคอนกรีตขนาด 0.50x0.50x0.10 ม.

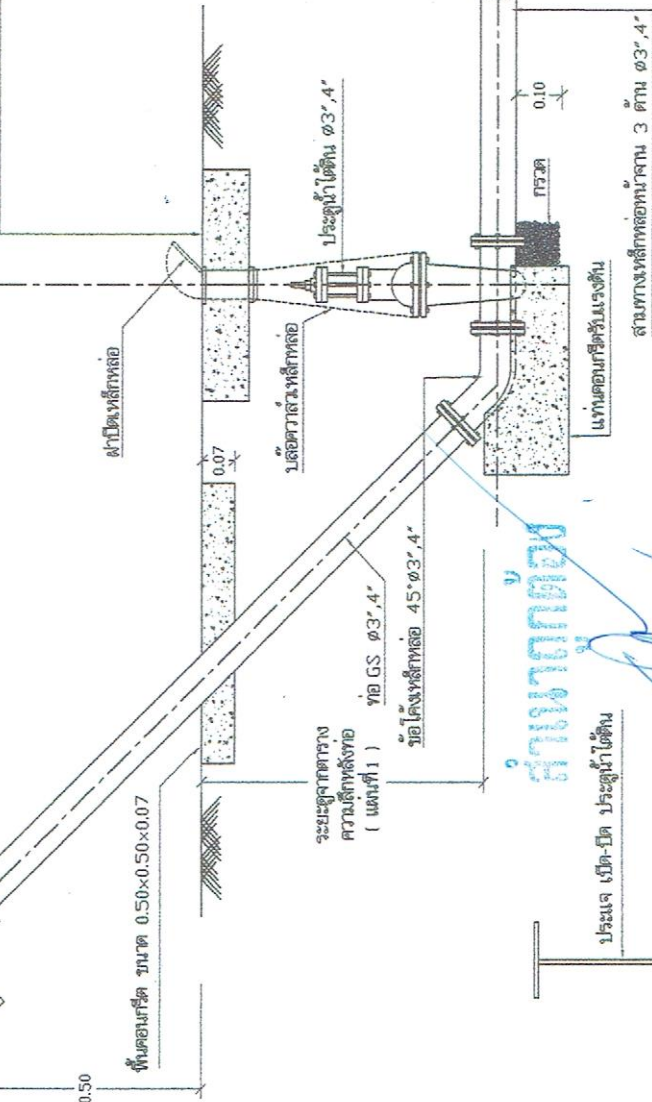


ประแจ เปิด-ปิด ประตูใต้ดิน

16. แบบการติดตั้งประตูน้ำระบายตะกอน 1:10


สำนักงานบริหารจัดการน้ำ กรมทรัพยากรน้ำ



นายพฤษภ เกตุศักดิ์
ผู้อำนวยการกองช่าง

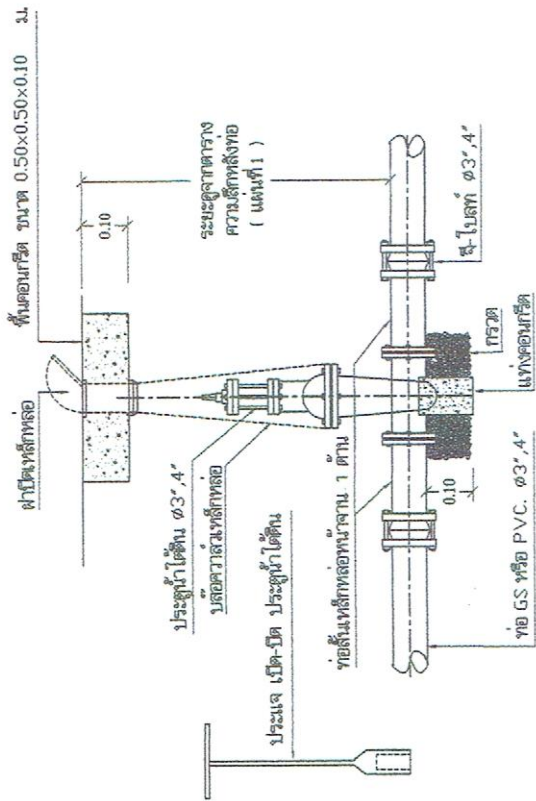


12. แบบการติดตั้งประตุน้ำใต้ดิน 1:10

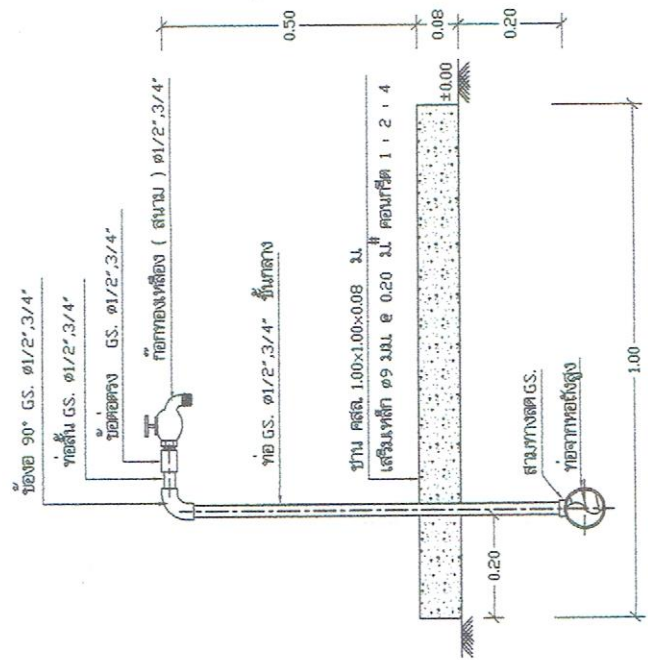

14. แบบขยายการติดตั้งก้านน้ำทองเหลือง 1:10

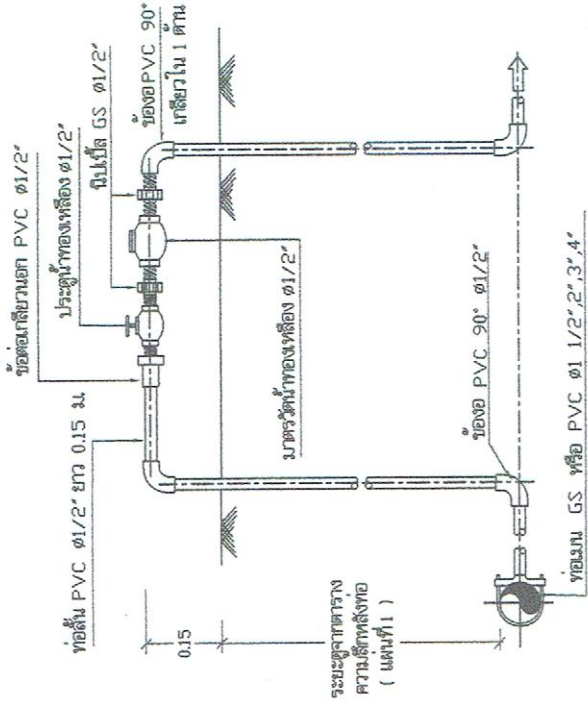

13. การติดตั้งมาตรวัดน้ำ ๑ 1/2" 1:10

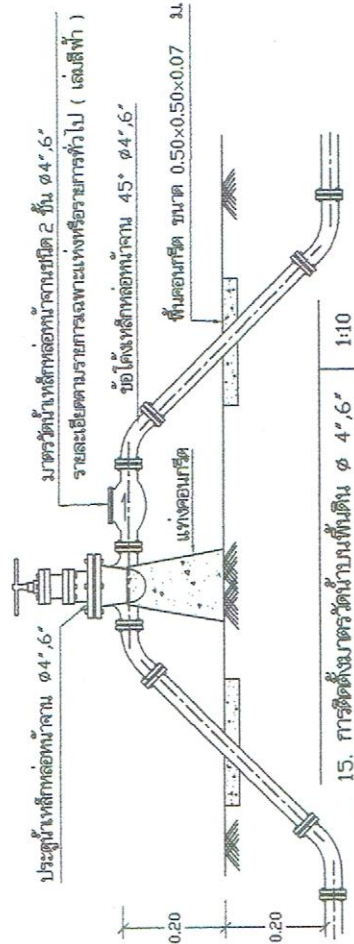


15. การติดตั้งมาตรวัดน้ำบนพื้นดิน ๑ 4"๖" 1:10

สำนักบริหารจัดการน้ำ กรมทรัพยากรน้ำ


การประสานงานและอุปกรณ์				
แบบเลขที่	911001	วันที่	3/5	วันที่

นายพฤษภ เกตุศักดิ์
ผู้อำนวยการกองช่าง


นายพฤษภ เกตุศักดิ์
ผู้อำนวยการกองช่าง

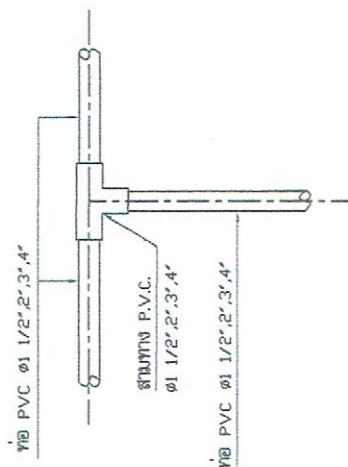


9. แบบการต่อสามทาง PVC

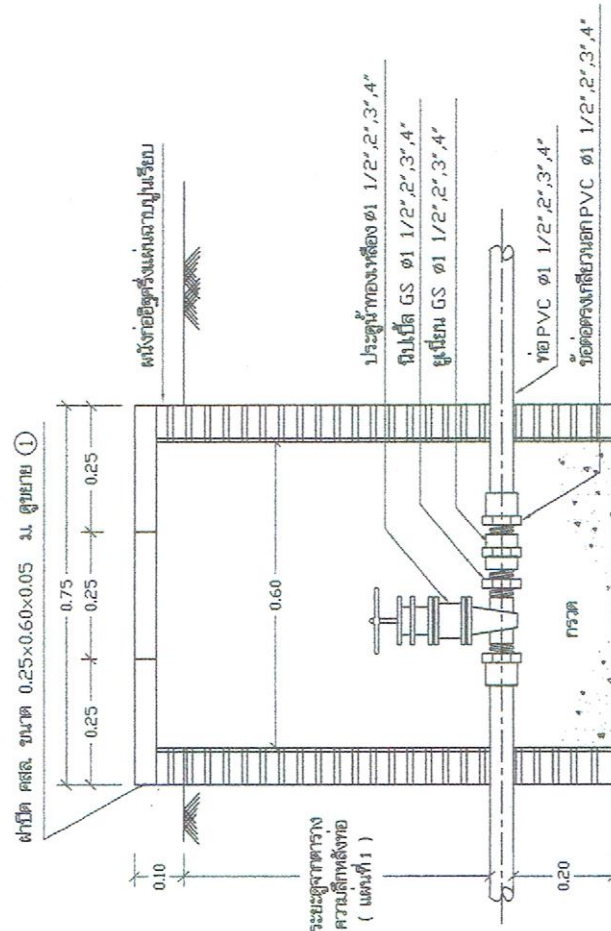


10. แบบการติดตั้งประตุน้ำทองเหลือง	Ø 1 1/2", 2", 3", 4"	1:10
------------------------------------	----------------------	------

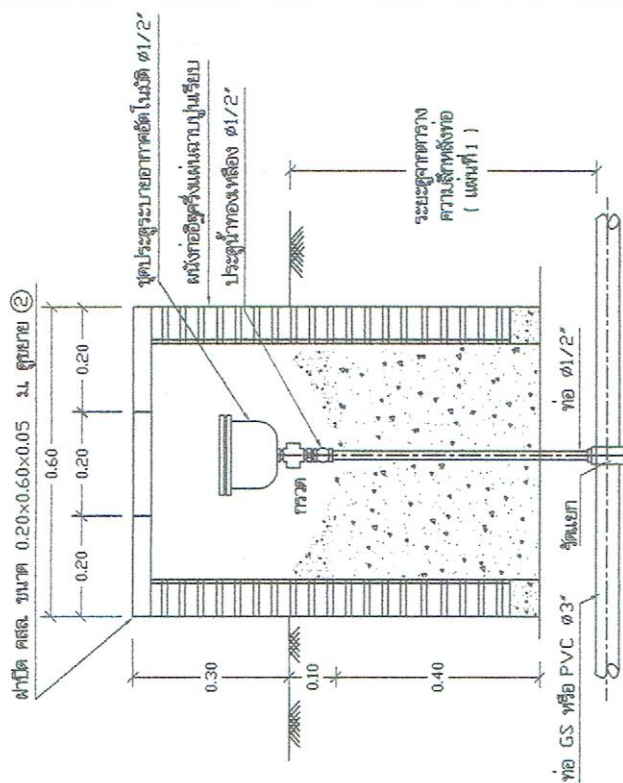

11. แบบการติดตั้งประตูละบายอากาศอัตโนมัติ	1:10
---	------

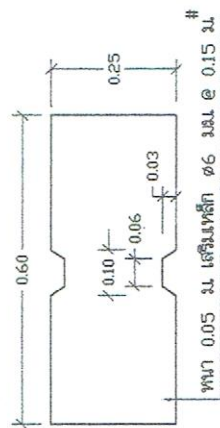

รูปทนาย ①	1:10
-----------	------

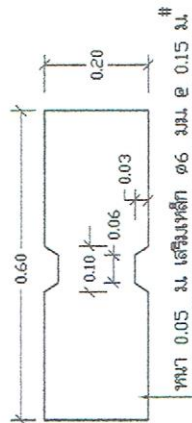


รูปถ่าย ②	1:10
-----------	------

**สำนักงานช่วย
นายพฤษภ เกิดศักดิ์
ผู้อำนวยการกองช่าง**


แบบเลขที่	911001	วันที่	2/5	

สวตลงยอนแสดนเลส ขนาด ๑ 1/32"

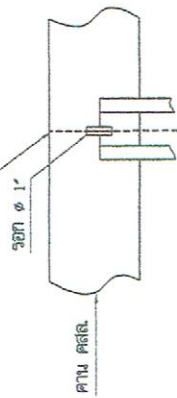

2 - เหล็กฉาก 40x40x5 มม. ยึดกับ

แผ่นเหล็กหนา 1/8"

เชื่อมยึดกับตัว


เพิ่มไว้ระดับน้ำ ทาสีขาว ดูแบบขยาย

เหล็ก C 150x50x20x2.3 มม.


ช่องใส่/วัดระดับน้ำ

ตัวสกรูและยึดกับระดับน้ำ สีขาว

คาน คสล.

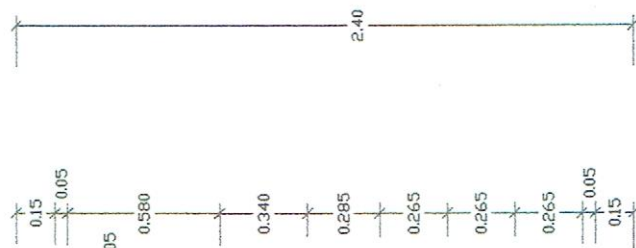

0.25 0.15

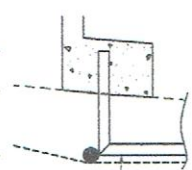


เหล็กฉาก 40x40x5 มม.



คาน คสล.

0.15

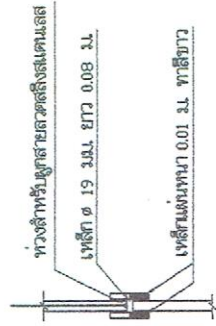


ทว่งสำหรับใส่สายลวดลงยอนแสดนเลส

เหล็ก ๑ 19 มม. ยาว 0.08 มม.

เหล็กแผ่นหนา 0.01 มม. ทาสีขาว



แบบขยายเข็มวัดระดับน้ำ 1:10

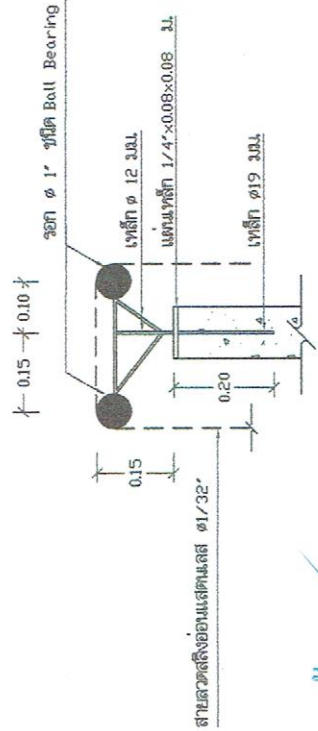

ลูก ๑ 1" ขูบัด Ball Bearing

เหล็ก ๑ 12 มม.

แผ่นเหล็ก 1/4 x 0.08 x 0.08 มม.

เหล็ก ๑ 19 มม.

สายลวดลงยอนแสดนเลส ๑ 1/32"

แบบขยาย ลูก 1:5

สำเนา

คาน คสล.

นายพฤษภ เกิดศักดิ์
ผู้อำนวยการกองช่าง

สำนักงานบริหารจัดการน้ำ กรมทรัพยากรน้ำ

ทองสูง 30 มม.


แบบขยายป้ายบอกระดับน้ำด้านหน้า-ด้านข้าง 1:20